

BEBAUUNGSPLAN "BADESEE" MIT INTEGRIERTEM LANDSCHAFTSPLAN

M. 1:1 000

S. 2 BauNVO)

1)

2)

3)

4) 13. BauNVO)

5)

6) ZUR ENT-
S. 1 NR. 20)

7) 9 Abs. 1)

8) 22 BauNVO)

9) FAHRZEUGE,
DR. VER- UND

10) 1. NR. 71)

11) BauNVO)

12) 10. Abs. 1)


13) 1. ZUR ENT-
S. 1 NR. 20)

14) 1. S. 1)


15) BauNVO)

16) 1. NR. 20)

17)

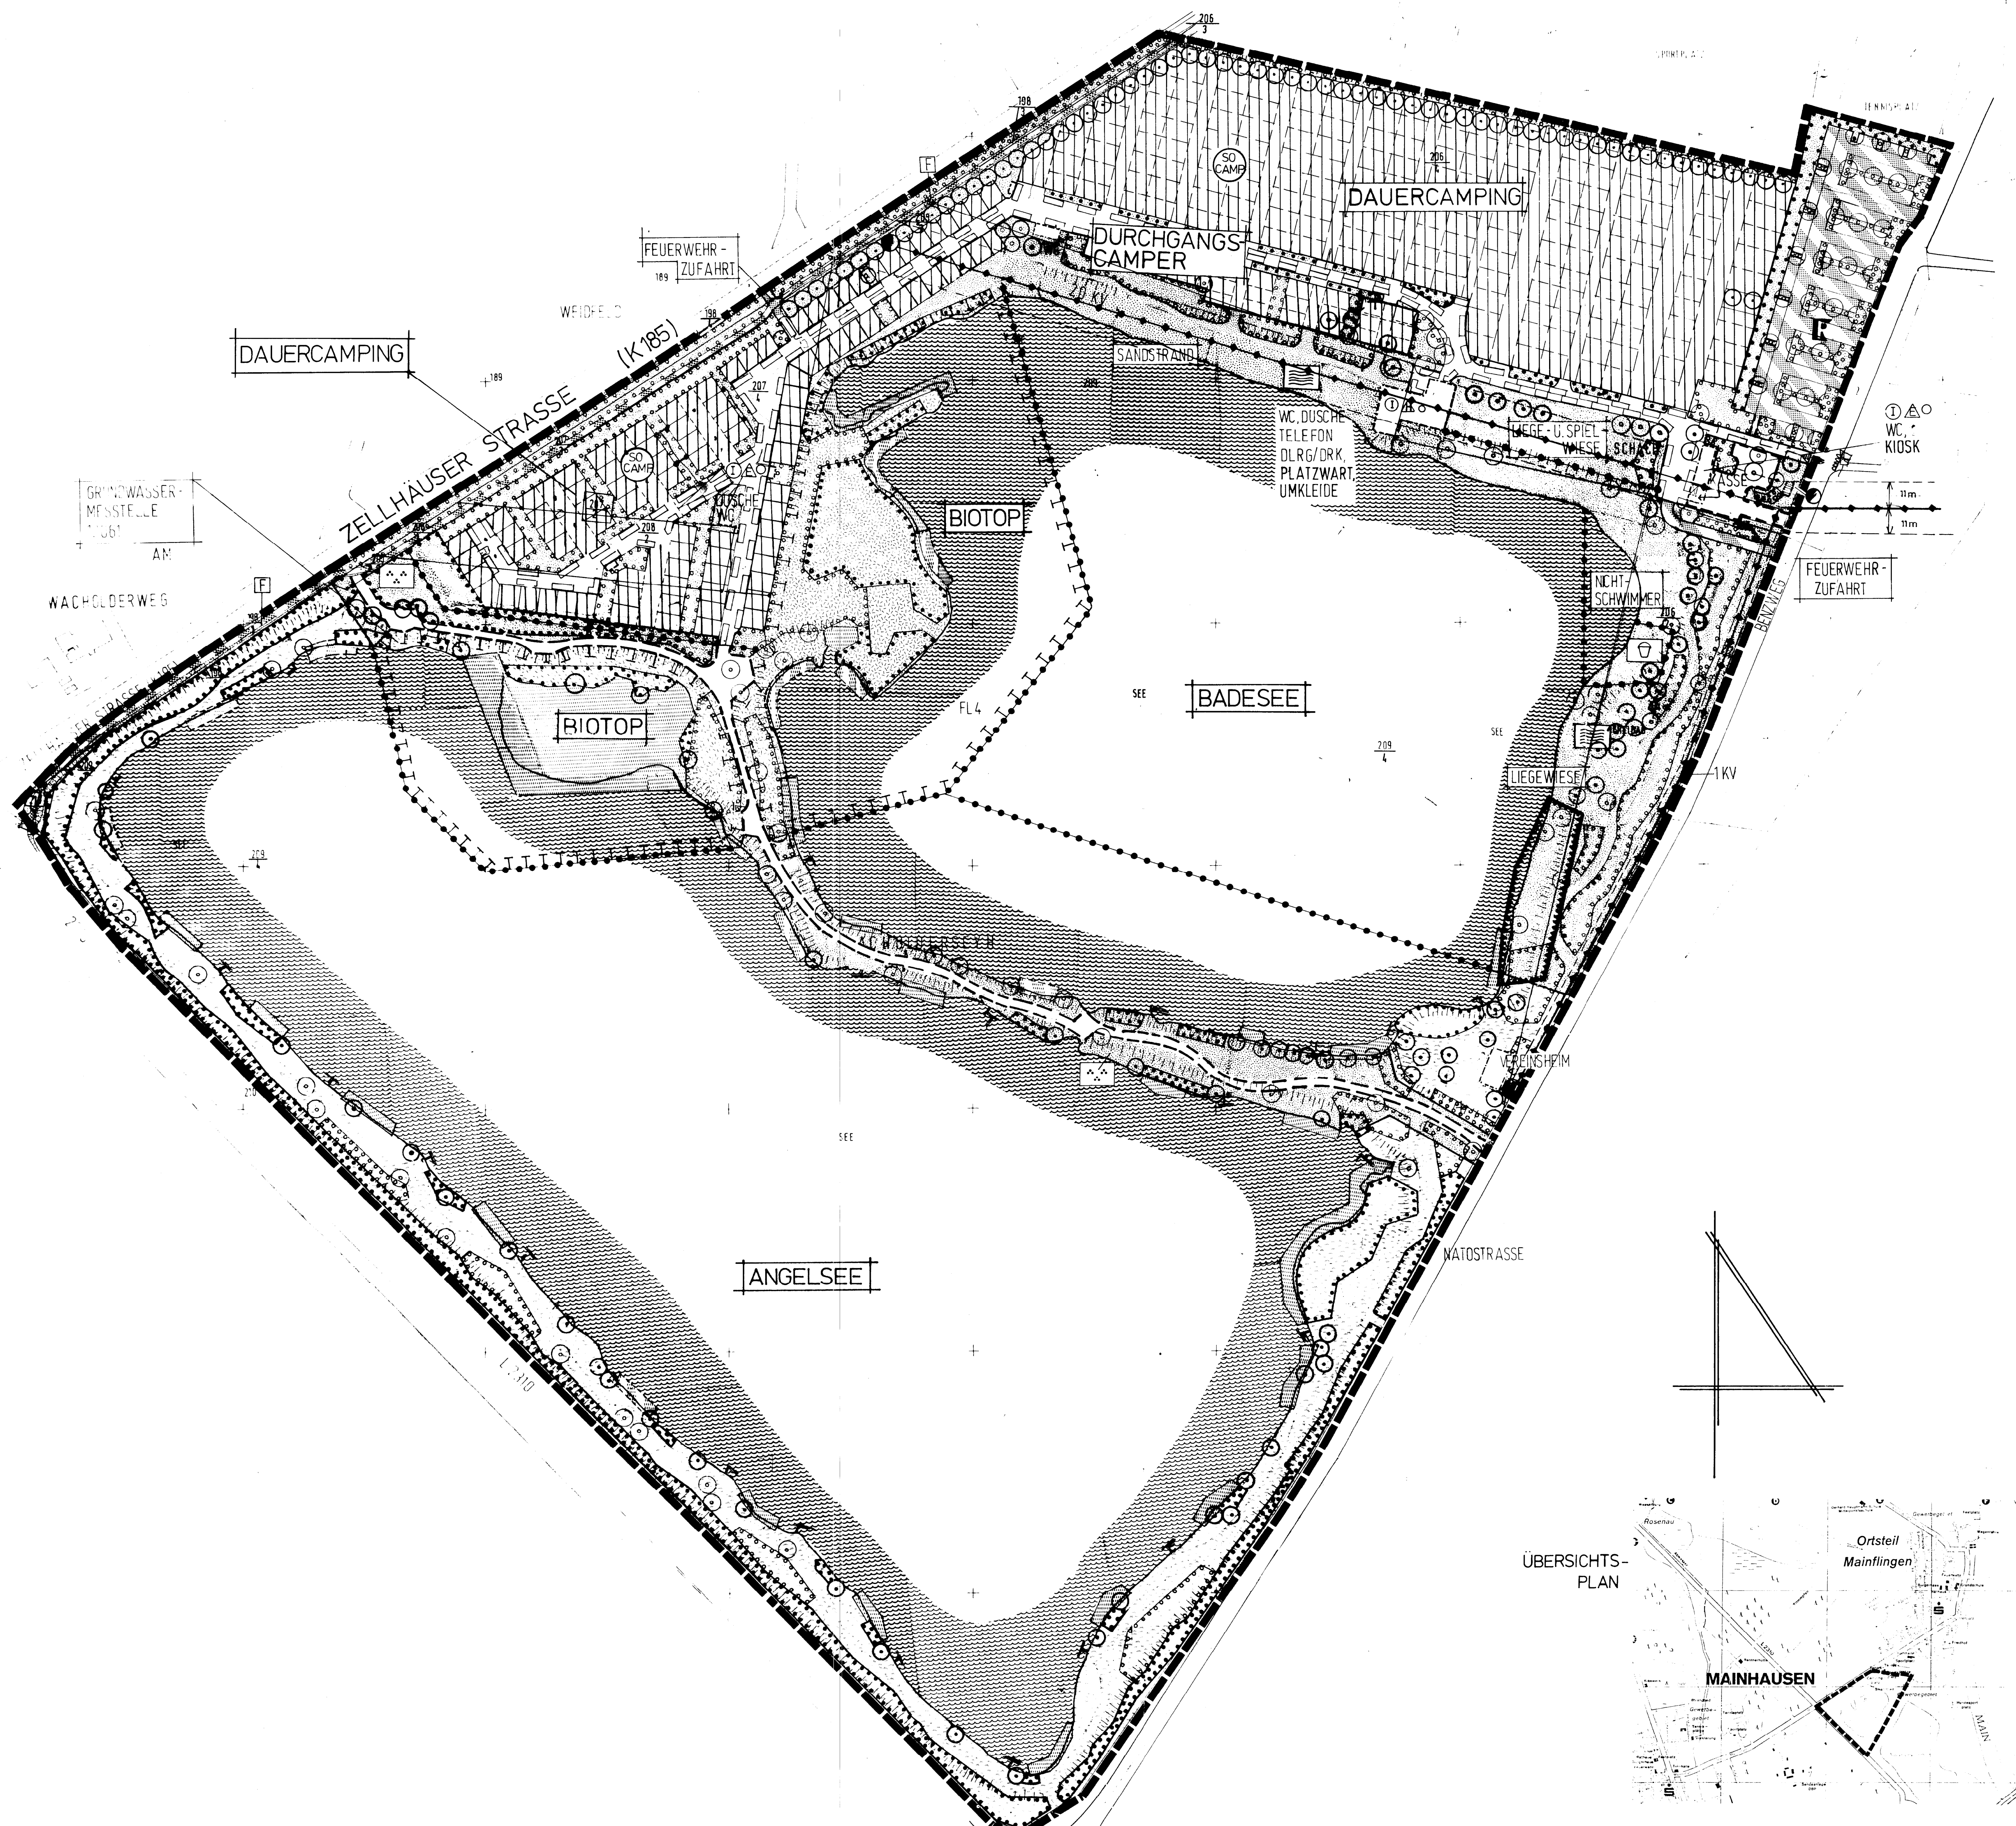

ÜBERSICHTS-PLAN

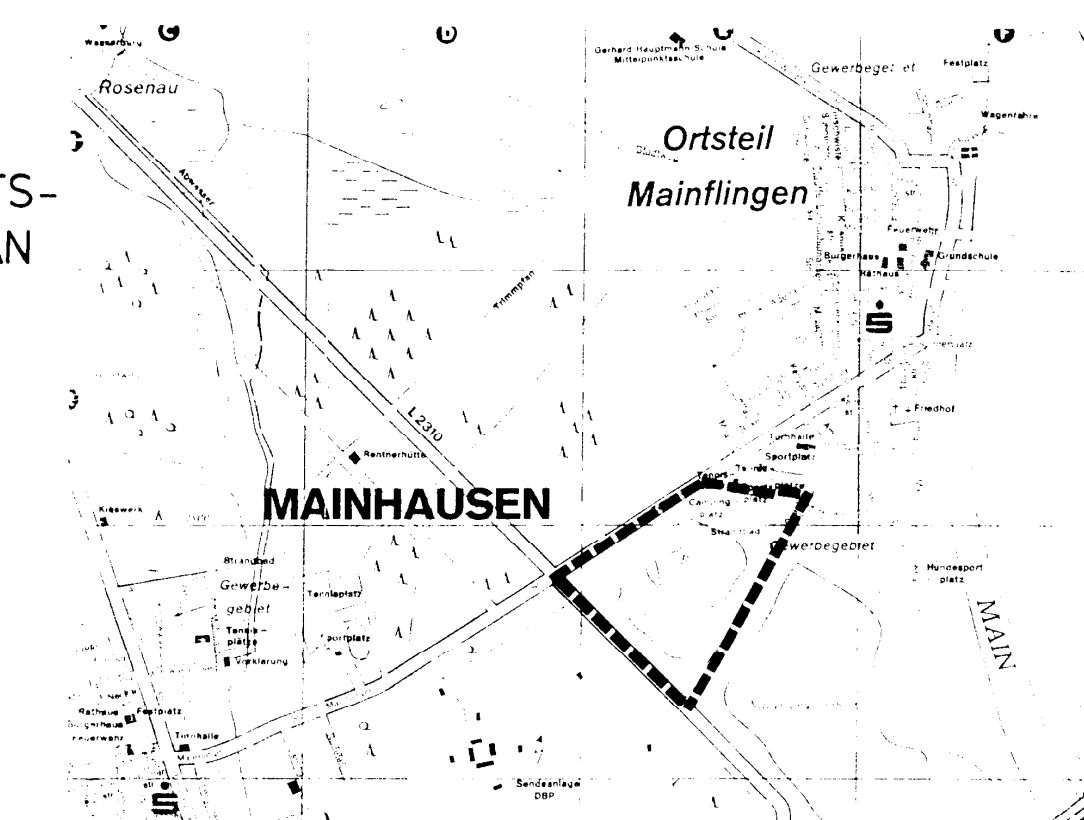

PROJEKT BEBAUUNGSPLAN BM MIT INTEGRIERTEM LANDSCHAFTS-PLAN "BADESEE MAINFLINGEN"		
BAUTRÄGER GEMEINDE MAINHAUSEN <i>23.07.90</i>		
GROSSE 110/170	FREIGABE DATUM: UNTERSCHRIFT:	MASS-STABE 1:1 000
BEARBEITET UH / KRO	PLANBEZEICHNUNG ENTWURF 03.01.90	PLANNUMMER 271/4
ÄNDERUNGEN 22.11.1990 BO / KRO 3.12.1990 BO		PLANVERFASSER
GÖTTE LANDSCHAFTSARCHITEKT BDIA HUNS RÜCKSTR. 56, 6230 FRANKFURT/M-HÖCHST, TEL. 069 / 306055		